


**gabarit voisin (identique au gabarit de l'habitation projetée)**

couverture en tuiles ton gris / noir  
lattes et contre lattes  
pare vapeur  
Isolation en laine minérale ép. 15 cm  
Gîtes 30/10 en oregon à déter. par BES

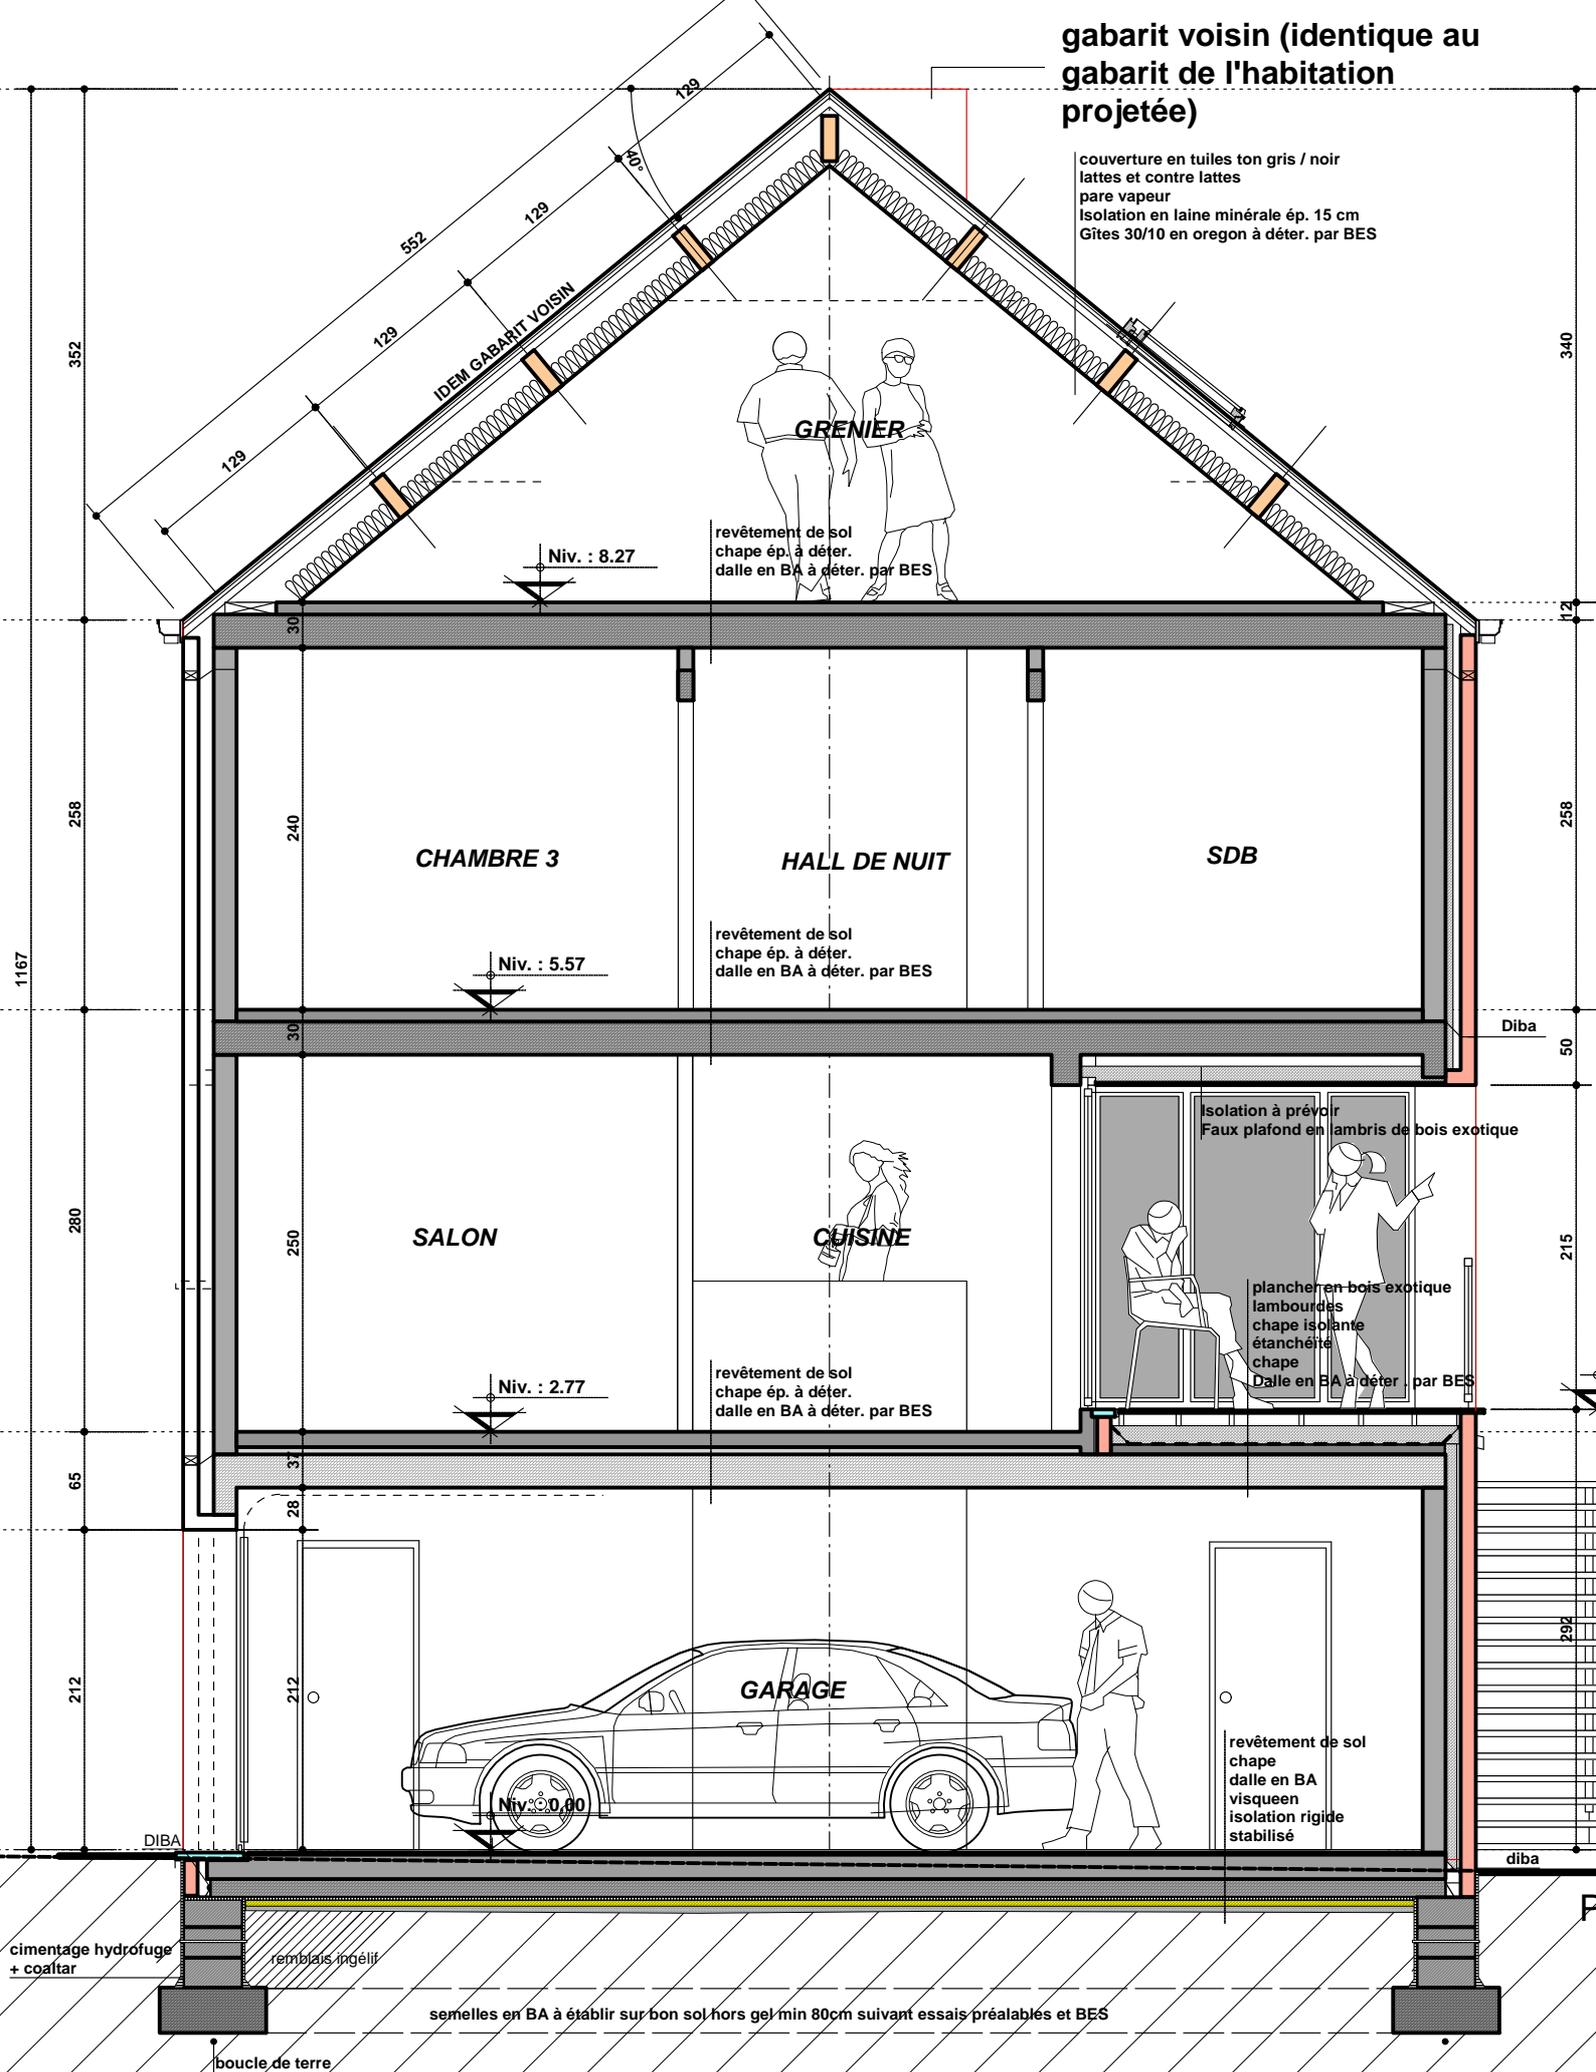

**COUPE A - A ECHELLE 1/50**