


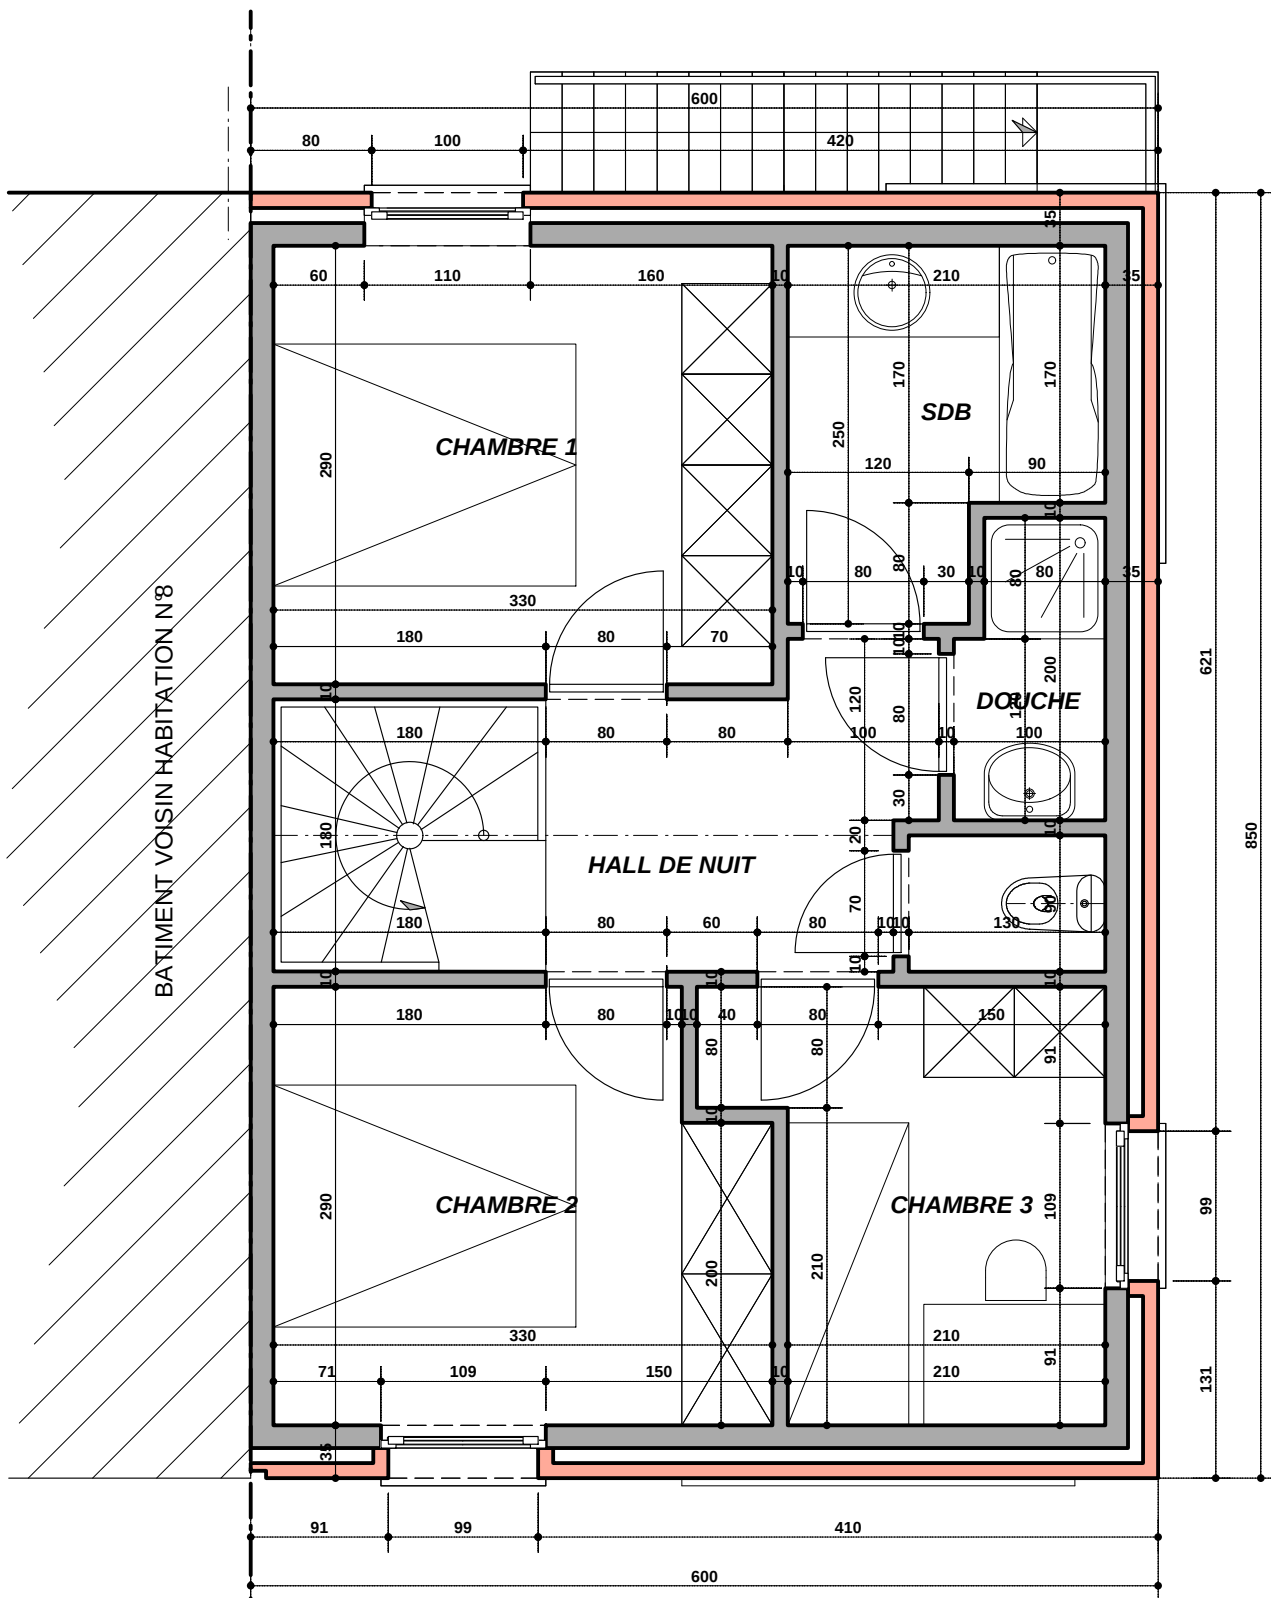

DEUXIEME ETAGE ECHELLE 1/50

NIVEAU NUIT