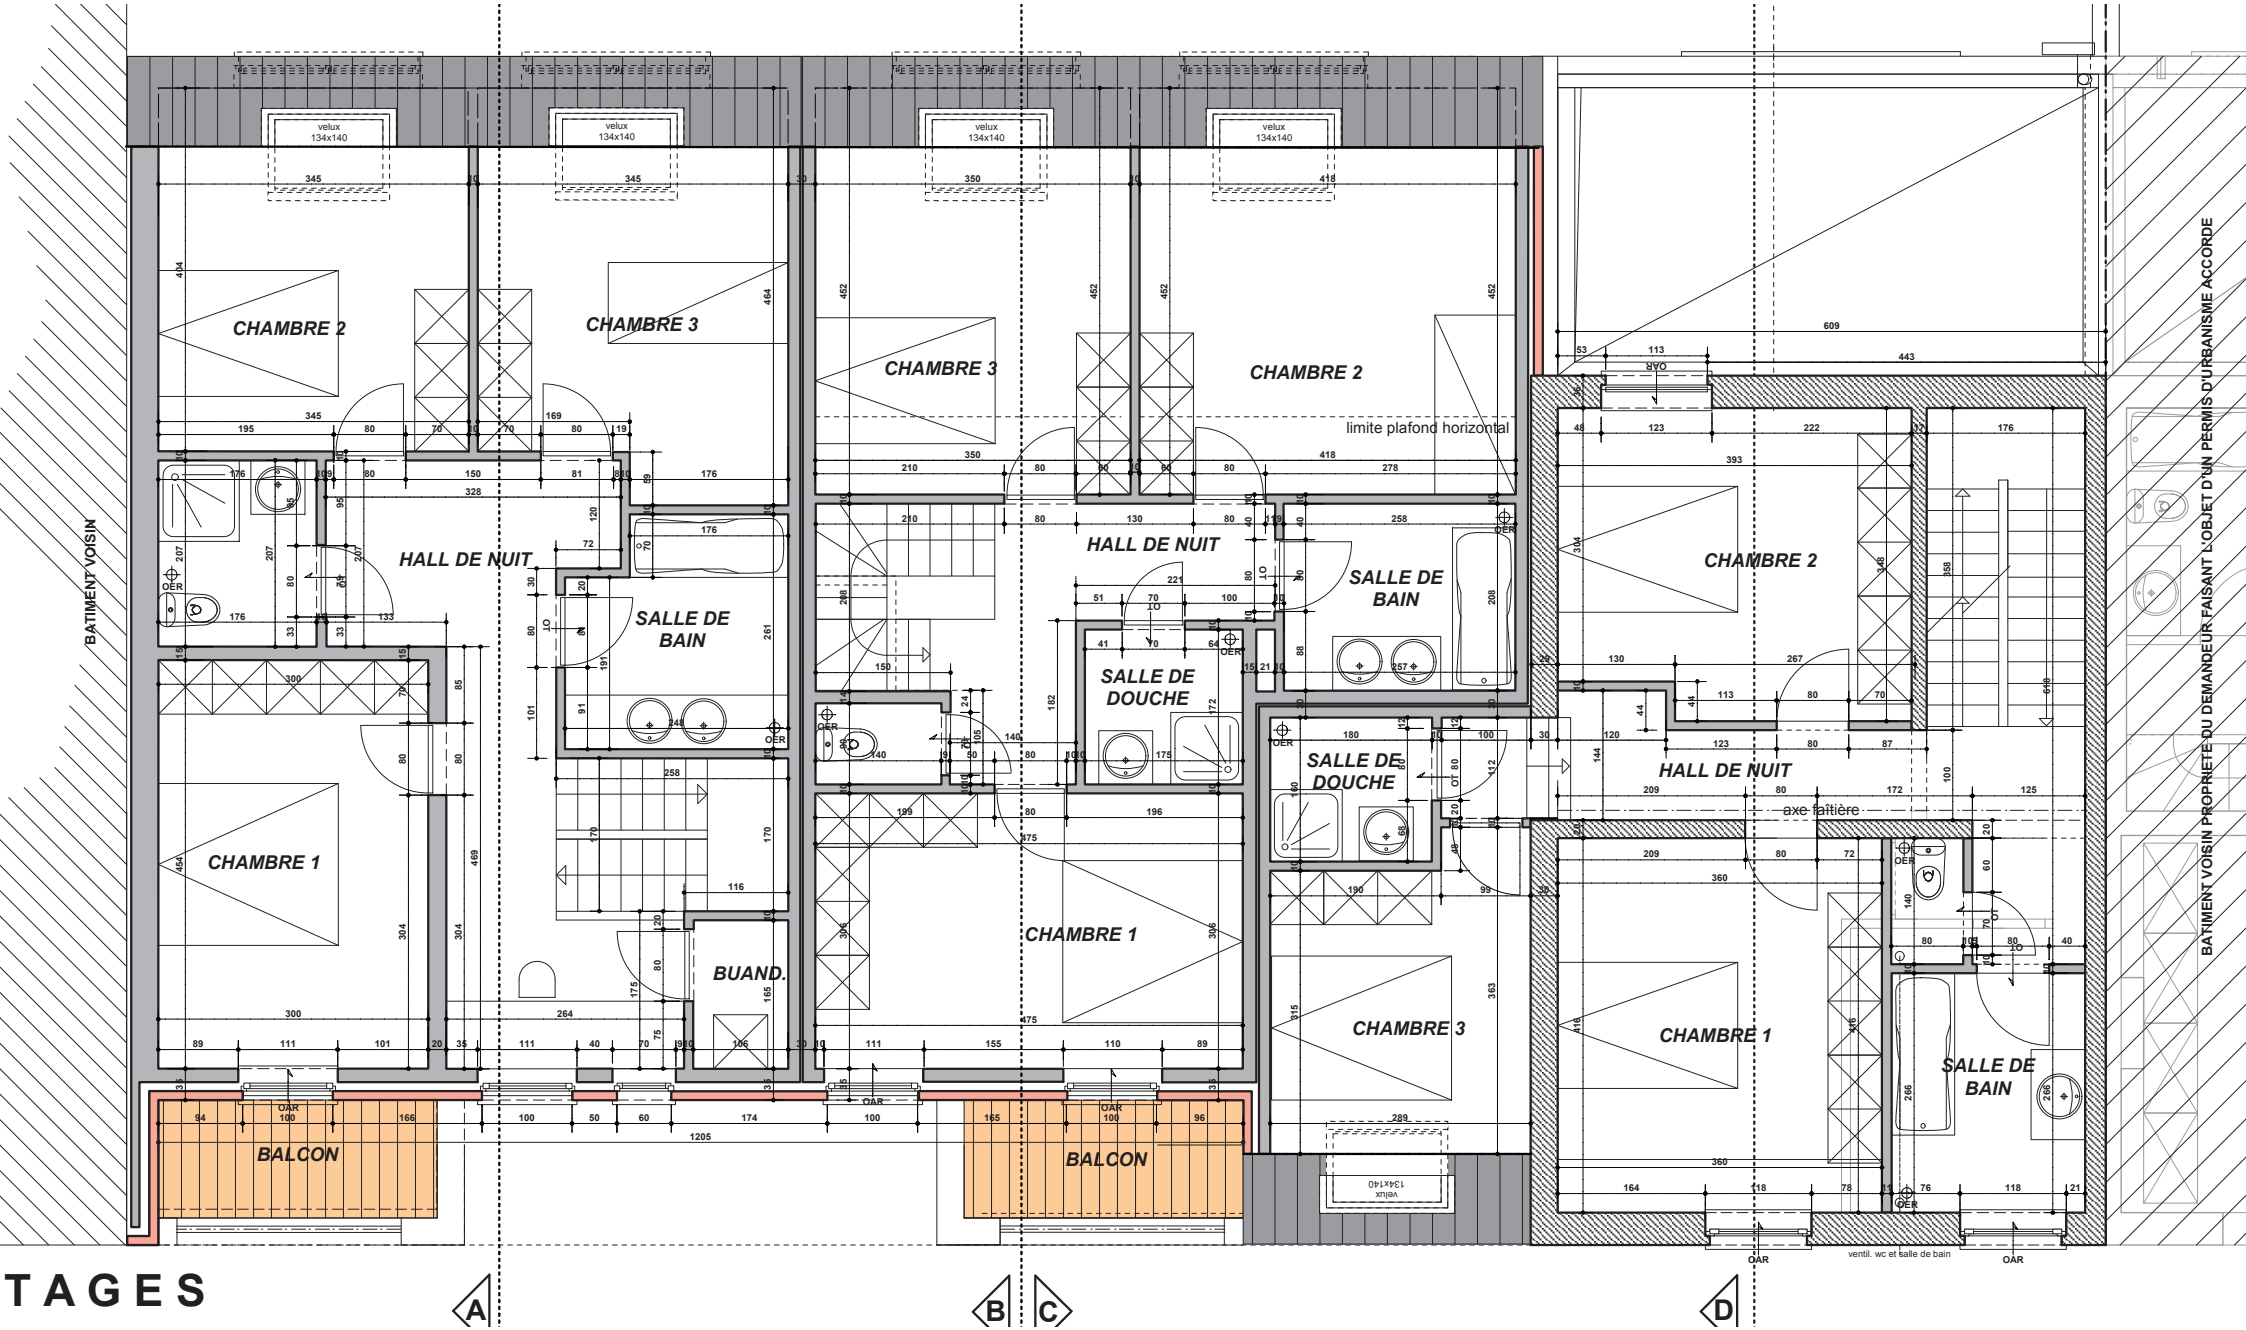
BATIMENT VOISIN
BATIMENT VOISIN PROPRIETE DU DEMANDEUR FAISANT L'OBJET D'UN PERMIS D'URBANISME ACCORDE
velux 134x140
CHAMBRE 2
CHAMBRE 3
HALL DE NUIT
SALLE DE BAIN
CHAMBRE 1
BUAND.
BALCON
limite plafond horizontal
SALLE DE DOUCHE
axe faîtière
ventil. wc et salle de bain
OER
OAR
A
B
C
D

TAGES