


BATIMENT VOISIN

BATIMENT VOISIN

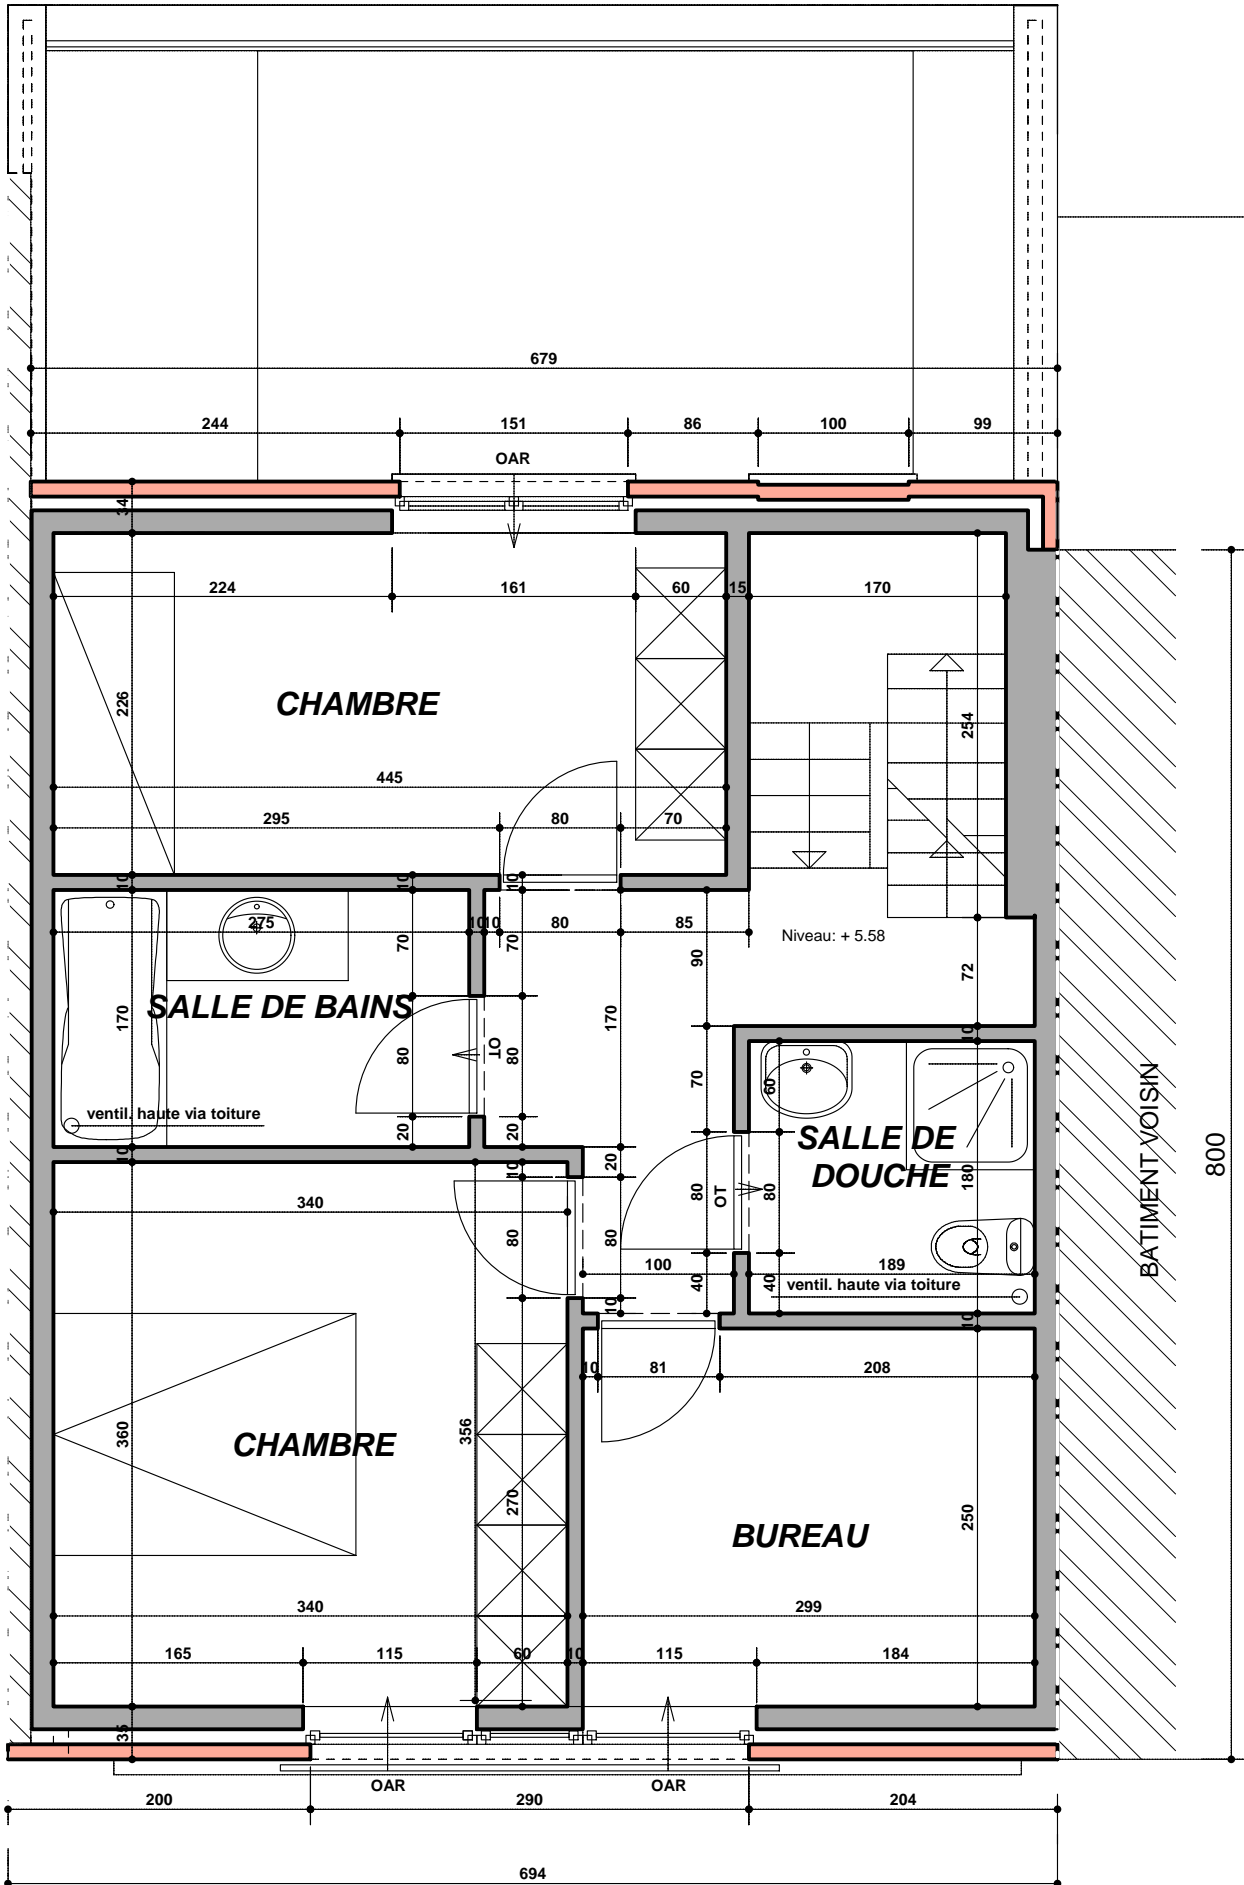

DEUXIEME ETAGE

axe de la v